
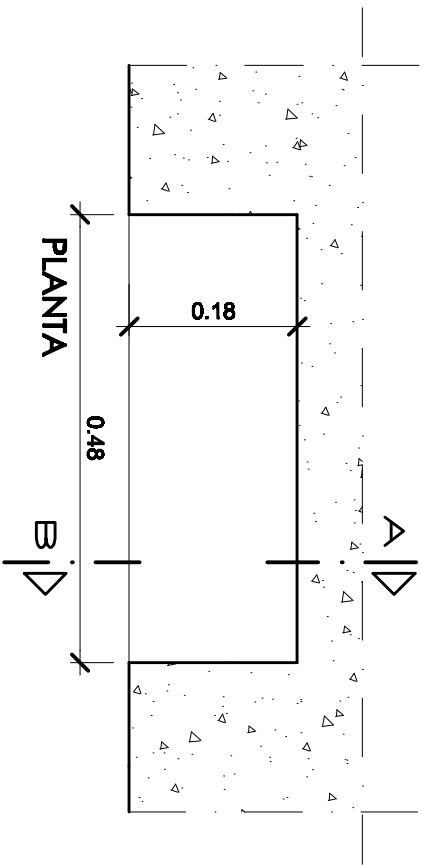



VALVULA TIPO F.I.V. MACHO ESFERICO EXTREMIDADES ROSCADAS F/F C/ QUADRA P/ SELAR

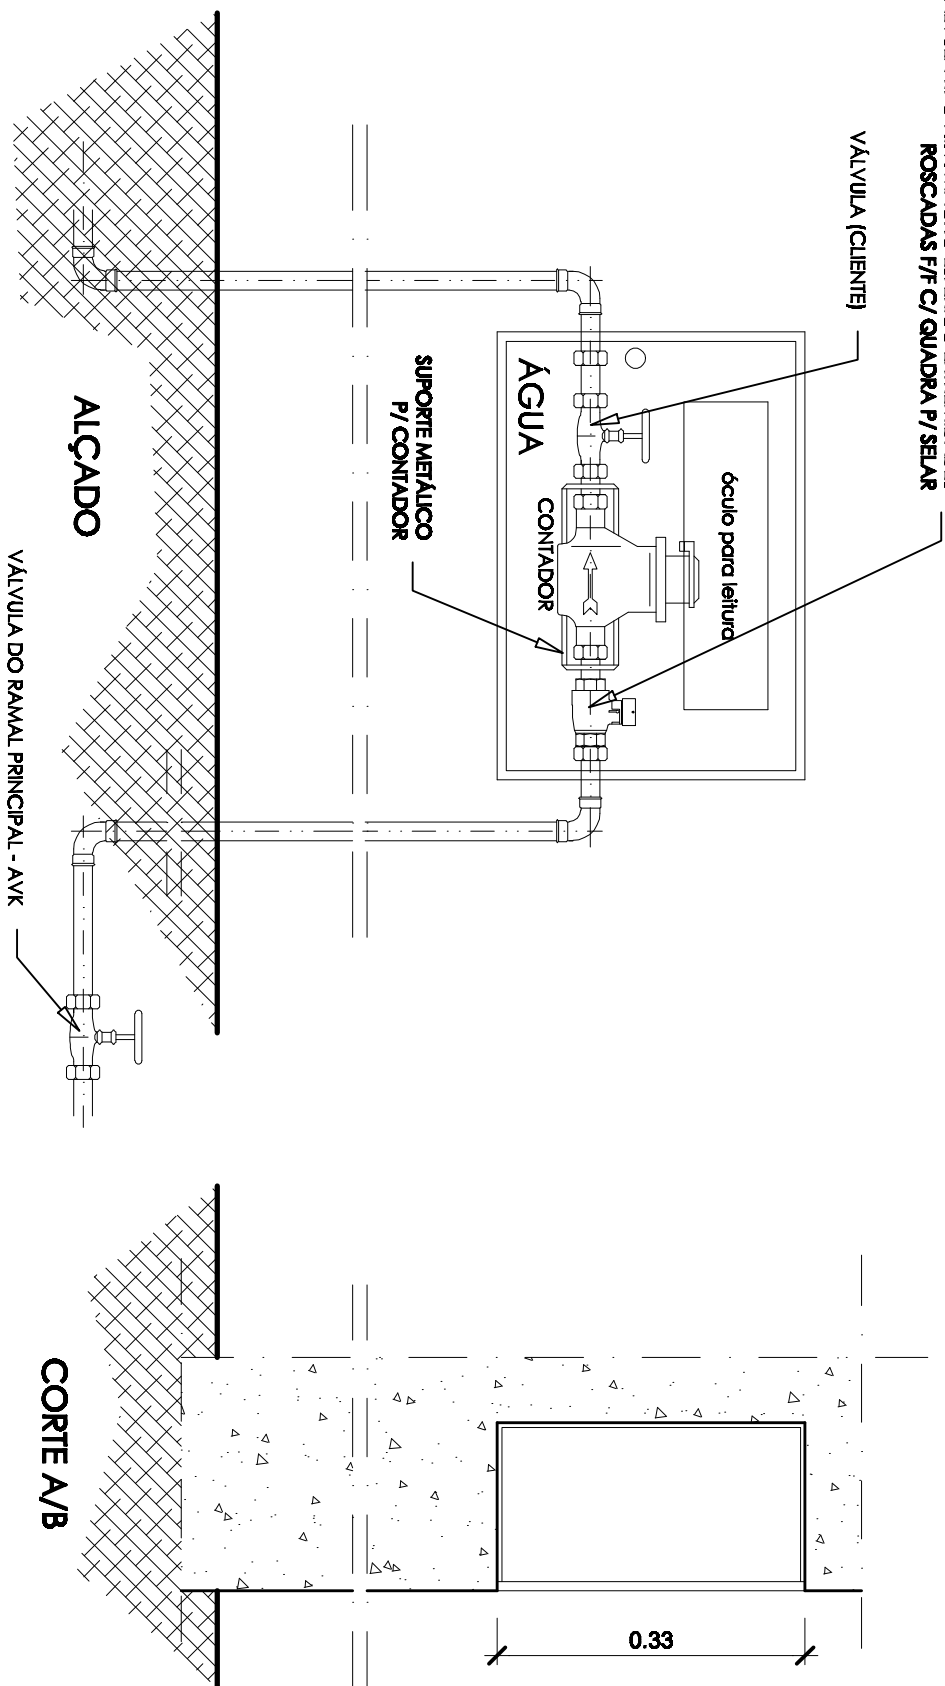

		TaviraVerde Empresa Municipal de Ambiente, EM		Desenho n.º: 01
Projecto: CAIXA TIPO PARA CONTADOR DE ÁGUA	Data: Abril/2008	Processo n.º:		Escala: 1/5
Designação: PLANTA, ALÇADO E CORTE	Técnico:			