


DA REponsabilidade DO CLIENTE ——— DA REponsabilidade DA TAVIRAVERDE, E.M.

VÁLVULA TIPO F.I.V. MACHO ESFÉRICO EXTREMIDADES ROSCADAS F/F C/ QUADRA P/ SELAR (TAVIRAVERDE, E.M.)

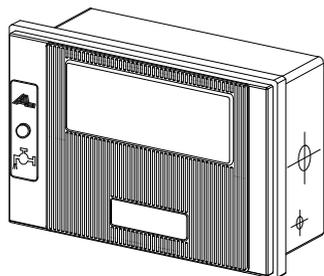

VÁLVULA DE ESFERA (CLIENTE)

óculo para leitura

CONTADOR

ÁGUA


min. = 0.25

É DA RESPONSABILIDADE DO CLIENTE:



- 1) - COLOCAÇÃO DA CAIXA P/ O CONTADOR NA ALVENARIA
- 2) - COLOCAÇÃO DA VÁLVULA DE ESFERA NO INTERIOR DA CAIXA
- 3) - ABERTURA DO ROÇO NA ALVENARIA P/ COLOCAÇÃO DA TUBAGEM
- 4) - PREENCHIMENTO DO ROÇO ATRAVÉS DE ARGAMASSA (NA PRESENÇA DA FISCALIZAÇÃO DA TAVIRAVERDE, E.M.)
- 5) - PINTURA E ACABAMENTO FINAL

NOTAS:

- AS CAIXAS PARA CONTADORES SERÃO EM PRV
- AS CAIXAS DEVERÃO SER INSERIDAS EM PAREDE EXISTENTE OU EM MURETE TÉCNICO A CONSTRUIR

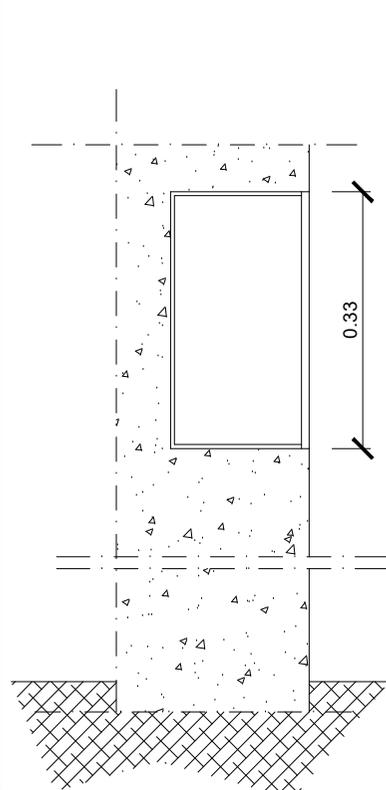

CORTE A/B

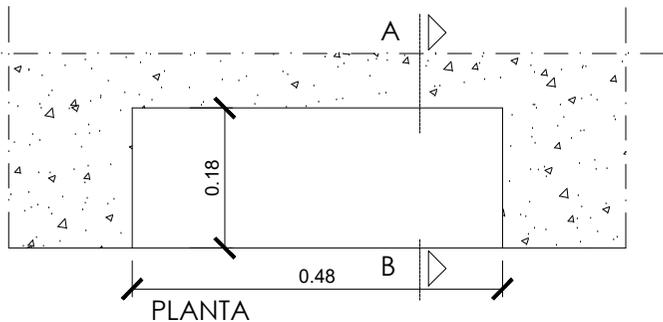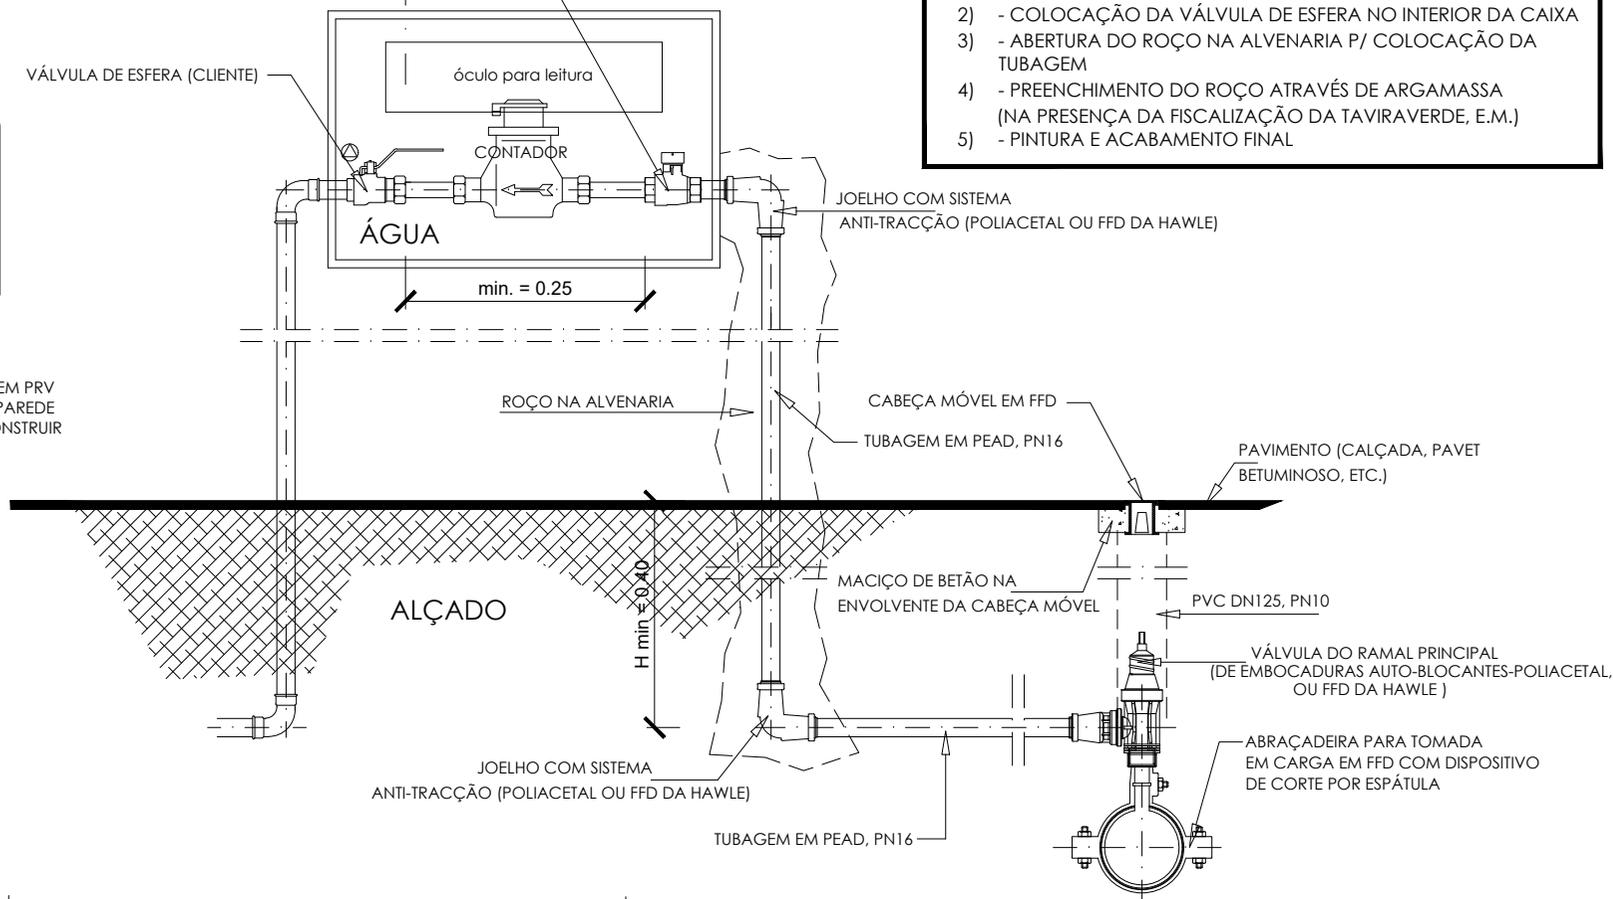

PLANTA

0	EMISSÃO PARA APROVAÇÃO		
REVISÃO	ALTERAÇÃO	DATA	APROVADO
		Taviraverde, EM	
<small>Empresa Municipal de Ambiente, E.M. Largo Taboão dos Penitenciosos, nº 1 - 8800-456 Tavira Tel.: 281 380 620 - Fax: 281 380 629 Email: geral@taviraverde.pt</small>		Empresa Municipal de Ambiente DESENHO Nº: <b>01</b> PROCESSO Nº: -	
PROJECTO:	CAIXA TIPO PARA CONTADOR DE ÁGUA	DATA:	Abril/2025
DESIGNAÇÃO:	PLANTA, ALÇADO E CORTE	ESCALA:	1/-
		TÉCNICO:	JOAQUIM A. SILVA